

SZKIC ORIENTACYJNY
1:25 000

MAPA SYTUACYJNO - WYSOKOŚCIOWA
Z GEODEZYJNĄ INWENTARYZACJĄ URZĄDZEŃ PODZIEMNYCH
do celów projektowych

skala 1: 500

OBIEKT :


woj. łódzkie
pow. poddebicki
m. Poddebice
ul. Szkolna
obręb 9, dz. nr 1, 5, 6/4 i 7/1
"Szkoła Podstawowa"

Mapę niniejszą opracowano na podstawie mapy zasadniczej m. Poddebice w skali 1:500, sekcje nr 112.314.2242 oraz pomiaru uzupełniającego wykonanego w marcu 2007 roku przez Pracownię Geodezyjną "CHMIELAK I CZAJKA" z/s w Poddebicach.

UKŁAD WSPÓŁRZĘDNYCH - "1965"
POZIOM ODNIESIENIA - "Kronstadt"

L. s. rob. PG - 33/2007

Poddebice, dn. 06.03.2007r.

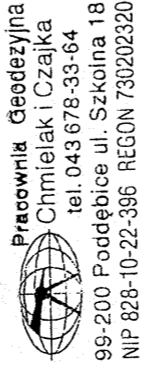

Geodeta Uprawniony
mgr inż. JAWA CHMIELAK
ul. Szkolna 18
99-200 Poddebice
tel. 043 678-35-57 Upr. nr 10838

STAROSTWO POWIĄTOWE
w Poddebicach

Przyjęto do państwowego zasobu geodezyjno-kartograficznego w dn. 06.03.2007 r. 850-181.8007 (Podstawa art. 12 Par. 40 ust. 2 ustawy z dn. 17 maja 1989 r. Prawo Geodezyjne i Kartograficzne. Dz.U. Nr 30 poz. 163 i Nr 43 poz. 241)

dn. 06.03.2007 r. Z up. Starosty

Piotr Jankowski
Naczelnik Wydziału Geodezji, Kartografii

Starosta Poddebicki - Zespół Koordynacji Uzgodnień Dokumentacji Projektowych
Na podstawie art.28 ust.1 ustawy z dnia 17 maja 1989 r. - Prawo geodezyjne i kartograficzne (Dz. U. z 2000 r. Nr 100 poz. 1086 i Nr 120 poz. 1288) uzgodniono usytuowanie projektowanych sieci uzbrojenia terenu

projekt drenazu boiska sportowego
Poddebice dz nr 5, 6/4, 7/1 ul. Szkolna

wyszczególnienie uzgadnianych sieci uzbrojenia terenu


Uzgodnione usytuowanie sieci uzbrojenia terenu podlega wytyczeniu i geodezyjnej inwentaryzacji powykonalowej przez jednostki uprawnione do wykonywania prac geodezyjnych.
W razie niezgodności realizacji sieci uzbrojenia terenu z uzgodnionym projektem inwestor zobowiązany jest przedłożyć mapę z wynikami pomiarów powykonawczych właściwemu organowi administracji architektoniczno - budowlanej.

Uzgodnienie usytuowania projektowanych sieci uzbrojenia terenu zachowuje ważność przez okres 3 lat od dnia wydania opinii w sprawie uzgadniania usytuowania projektowanych sieci uzbrojenia terenu. Uzgodnienie traci ważność w przypadku, o którym mowa w § 13 rozporządzenia Ministra Rozwoju Regionalnego i Budownictwa z dnia 2 kwietnia 2001 r. w sprawie geodezyjnej ewidencji sieci uzbrojenia terenu oraz zespołów uzgadniania dokumentacji projektowej (Dz. U. Nr 38 poz. 455).

Z up. Starosty

Piotr Jankowski
Naczelnik Wydziału Geodezji, Kartografii
ul. Szkolna 18, 99-200 Poddebice

116/2008
Poddebice dn. 2008-04-30

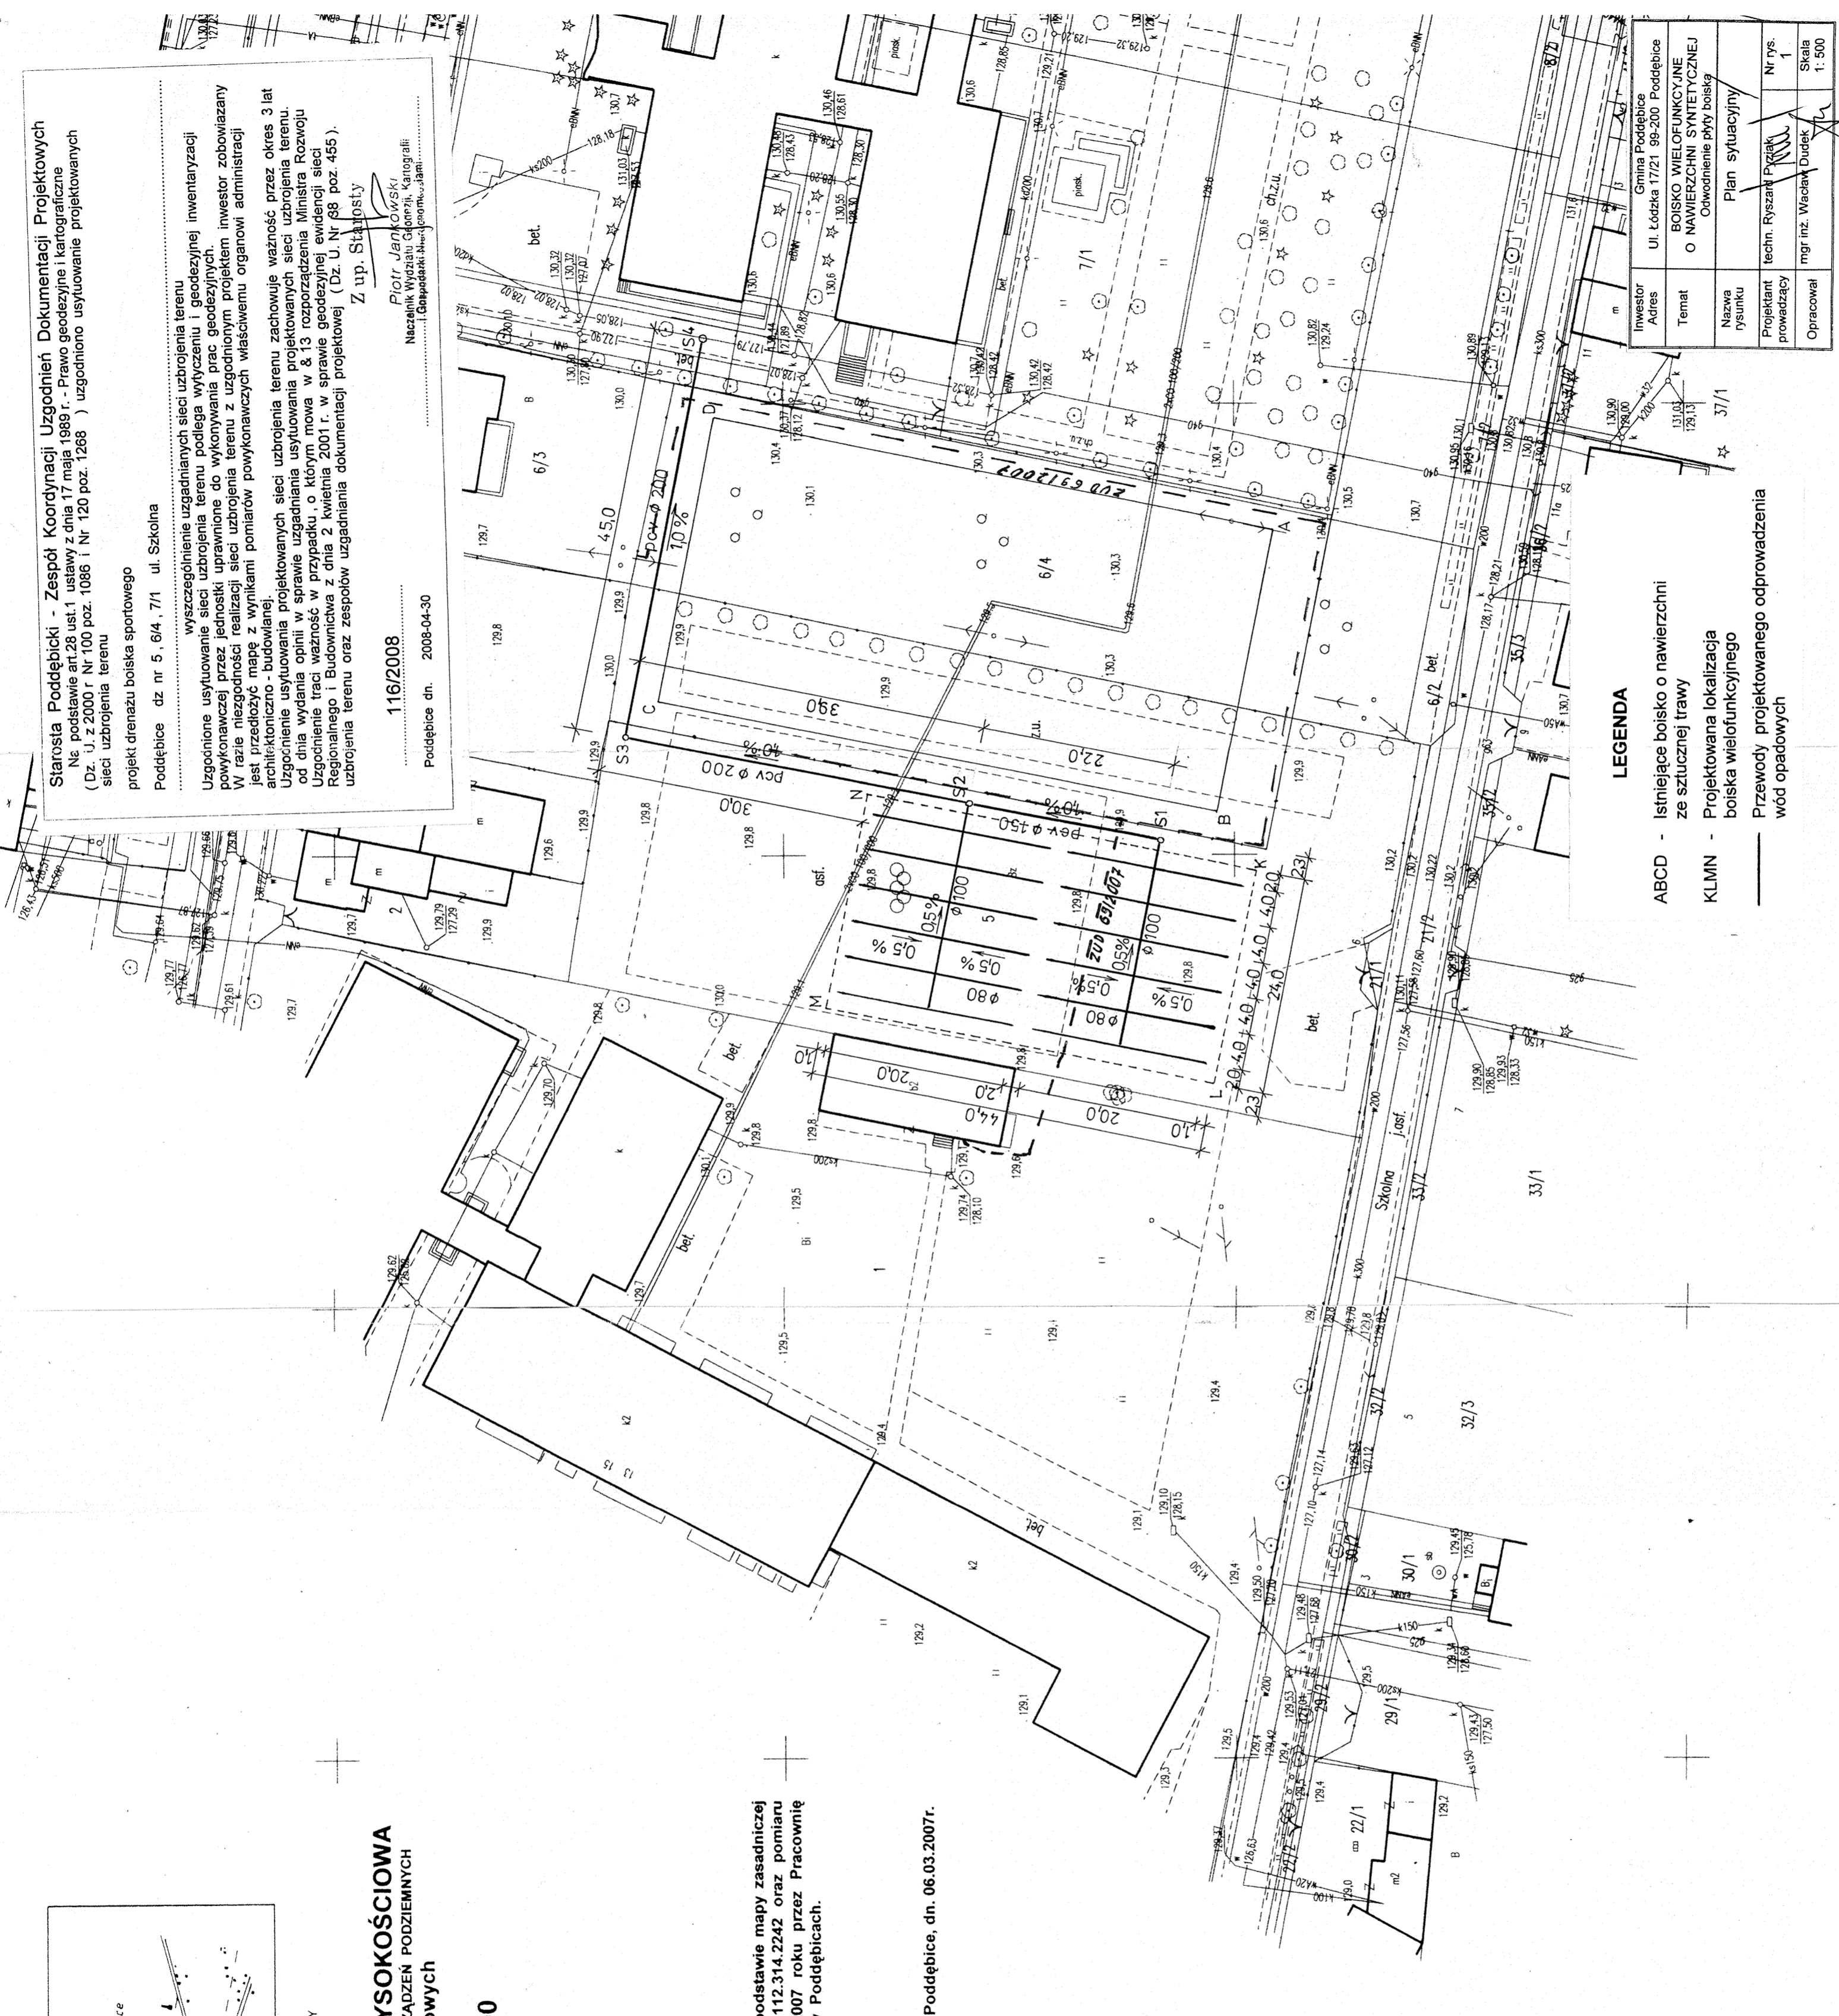

- LEGENDA**
- ABCD - Istniejące boisko o nawierzchni ze sztucznej trawy
 - KLNM - Projektowana lokalizacja boiska wielofunkcyjnego
 - Przewody projektowanego odprowadzenia wód opadowych

Investor	Gmina Poddebice
Adres	Ul. Łódzka 17/21 99-200 Poddebice
Temat	BOISKO WIELOFUNKCYJNE O NAWIERZCHNI SYNTETYCZNEJ Odprowadzenie płyty boiska
Nazwa rysunku	Plan sytuacyjny
Projektant prowadzący	techn. Ryszard Piątek
Opracował	mgr inż. Wacław Dudek
Nr rys.	1
Skala	1: 500