

SZKIC ORIENTACYJNY
1 : 25 000

MAPA SYTUACYJNO -WYSOKOŚCIOWA
Z GEODEZYJNĄ INWENTARYZACJĄ URZĄDZEŃ PODZIEMNYCH
do celów projektowych

skala 1: 500

OBIEKT :

woj. łódzkie
pow. poddębicki
m. Poddębice
ul. Szkolna
obręb 9, dz. nr 1, 5, 6/4 i 7/1
"Szkoła Podstawowa"

Mapę niniejszą opracowano na podstawie mapy zasadniczej m. Poddębice w skali 1:500, sekcje nr 112.314.2242 oraz pomiaru uzupełniającego wykonanego w marcu 2007 roku przez Pracownię Geodezyjną „CHMIELAK I CZAJKA” z/s w Poddębicach.

UKŁAD WSPÓLRZĘDNYCH - "1965"
POZIOM ODNIESIENIA - "Kronsztadt"

L. ks. rob. PG - 33/2007

Poddębice, dn. 06.03.2007r.


Pracownia Geodezyjna
Chmielak i Czajka
tel. 043 678-33-64
99-200 Poddębice ul. Szkolna 18
NIP 828-10-22-396 REGON 730202320

Geodeta Uprawniony
mgr inż. JANI CHMIELAK
ul. Szkolna 18
99-200 Poddębice
tel. 043 678-35-91 / Upr. nr 10838

STAROSTWO POWIATOWE
w Poddębicach

Przyjęto do państwowego zasobu
geodezyjno-kartograficznego
w dn. 06.03.2007 nr 850-18/2007
(Podstawa art. 12 i art. 40 ust. 2
ustawy z dn. 17 maja 1969 r.
Prawo geodezyjne i kartograficzne.
Dz.U. Nr 50 poz. 3509 (ustawa z 24.11.2007 r. z późn. zmianami))

dn. 06.03.2007 Piotr Janowski
Naczelnik Wydziału Geodezyjno-Kartograficznego

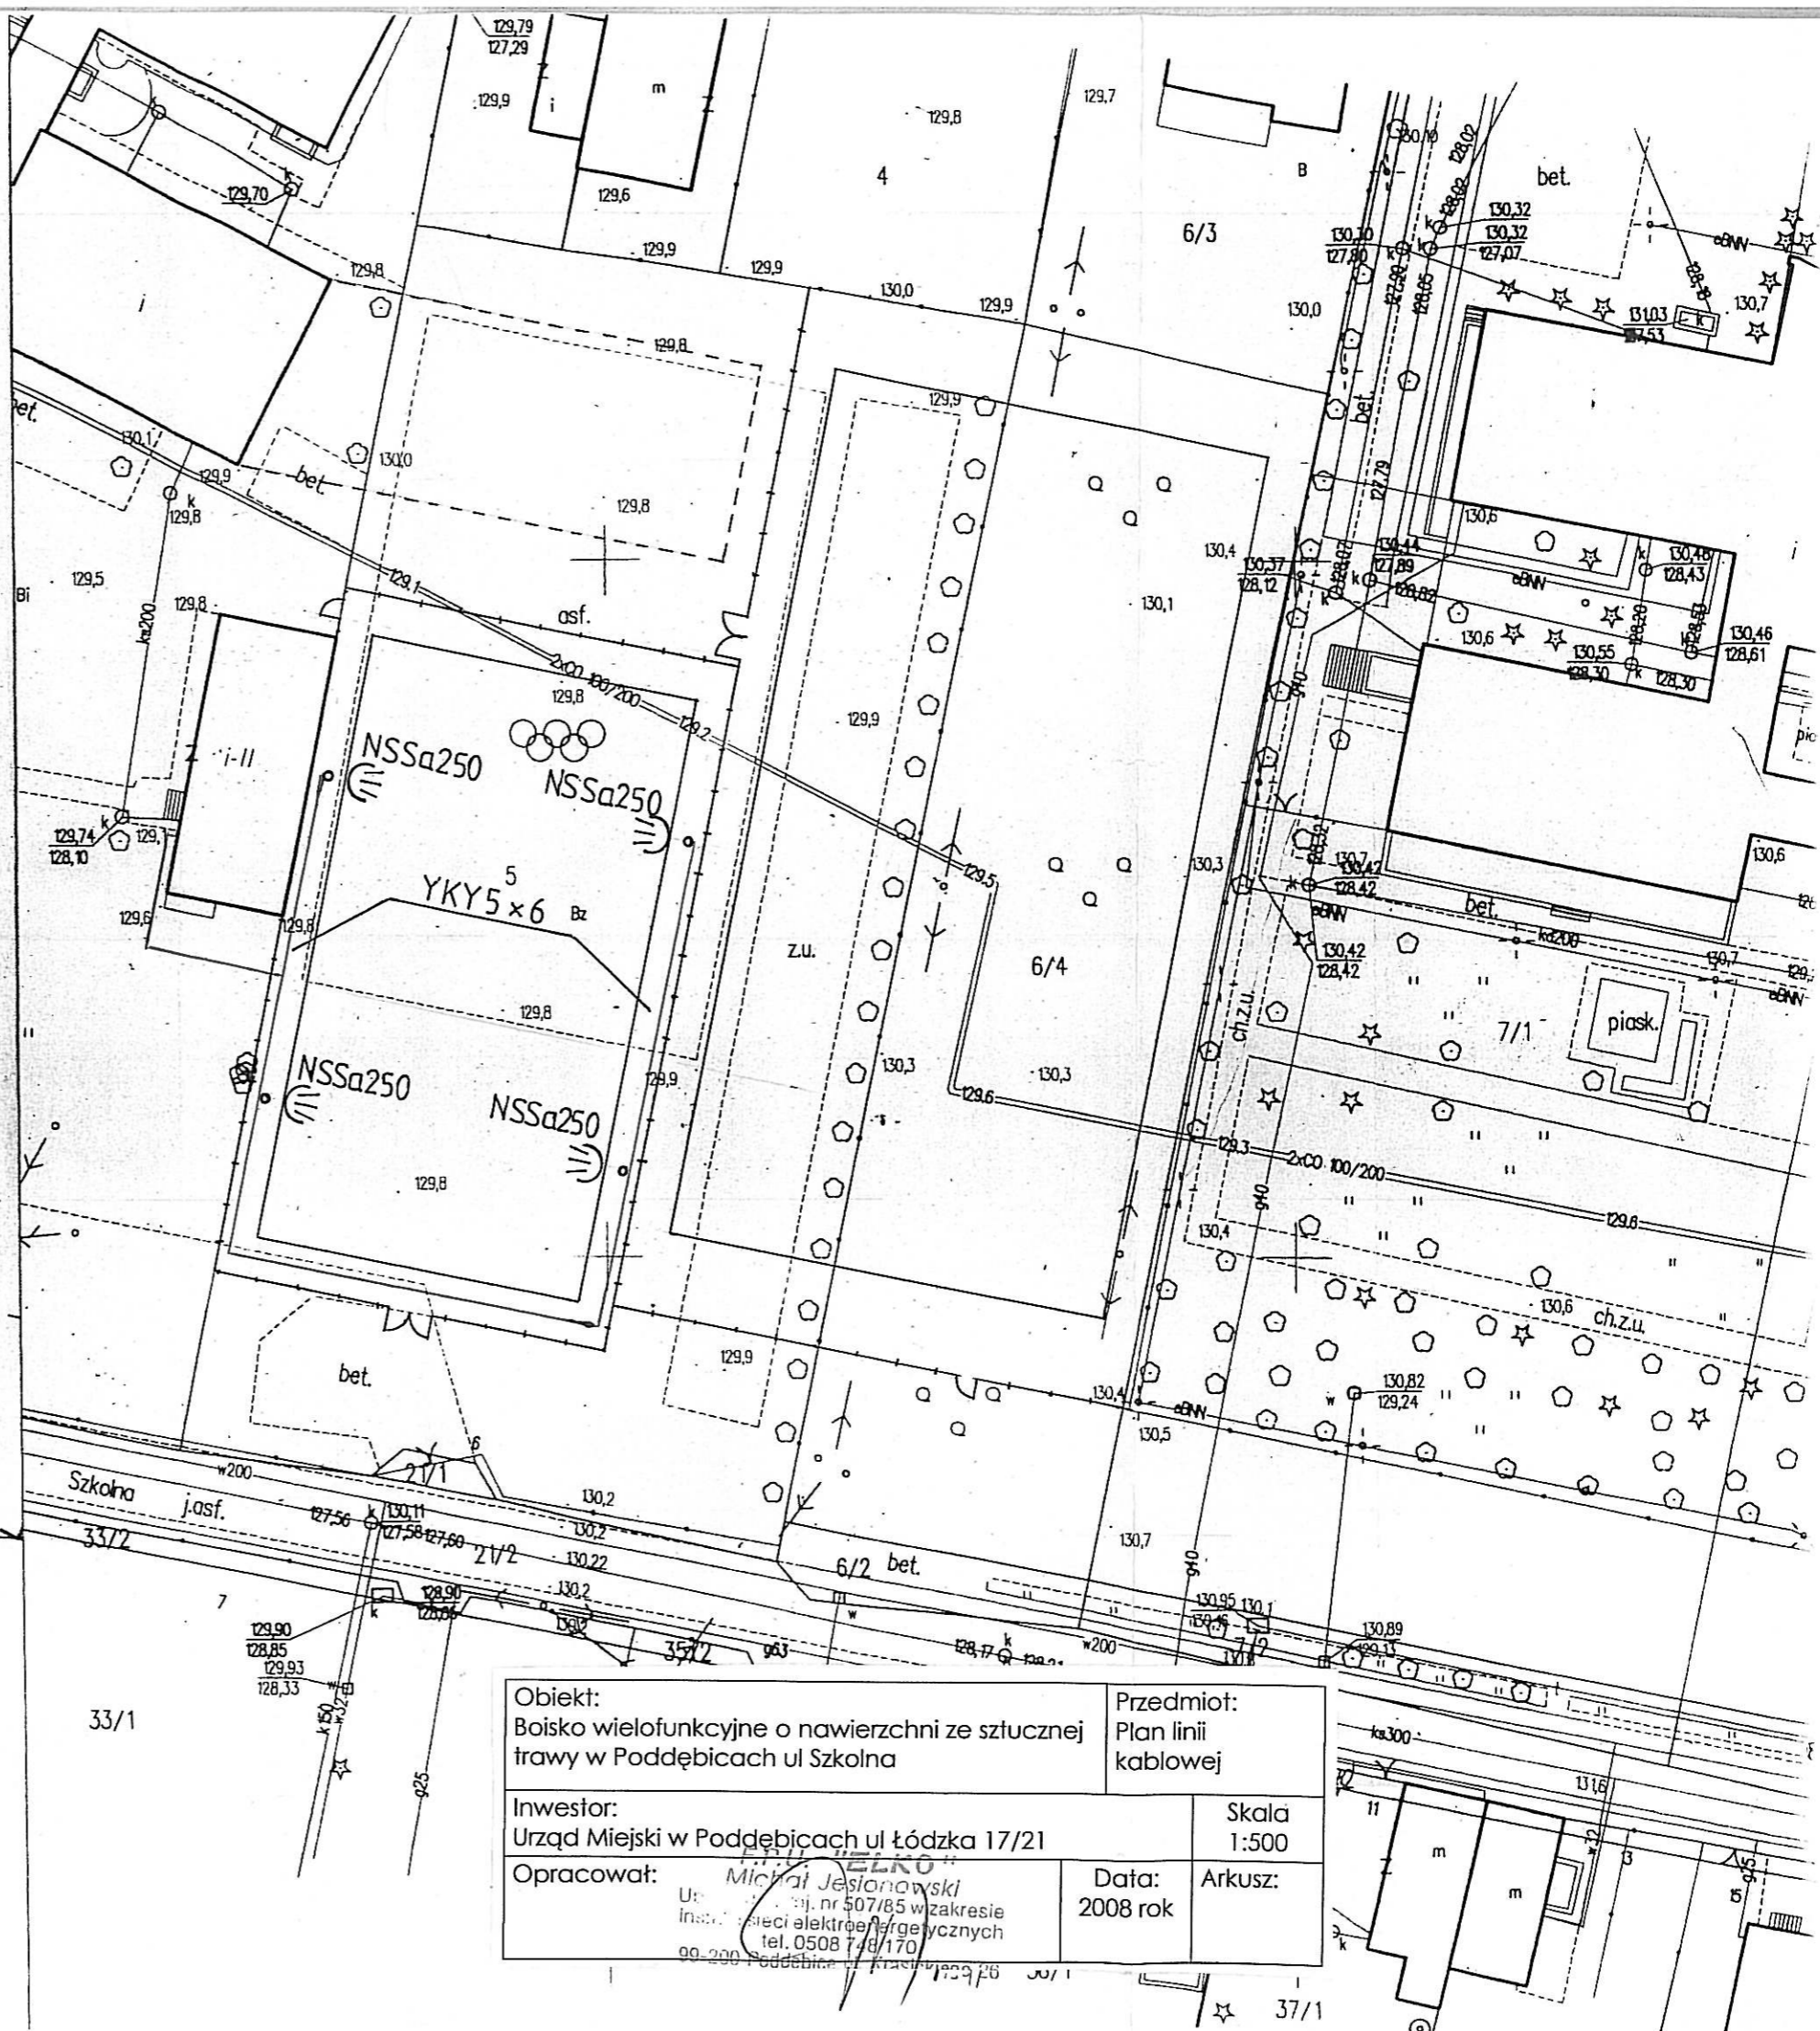

Obiekt: Boisko wielofunkcyjne o nawierzchni ze sztucznej trawy w Poddębicach ul Szkolna		Przedmiot: Plan linii kablowej	
Inwestor: Urząd Miejski w Poddębicach ul Łódzka 17/21		Skala: 1:500	
Opracował: Mikolaj Jesionowski Instalacje sieci elektroenergetycznych tel. 0508 748 170 99-200 Poddębice		Data: 2008 rok	Arkusz: