


DROGA GMINNA WE WSI ZAGÓRZYCE
PRZEKRÓJ KONSTRUKCYJNY KR2

SKALA 1 : 50

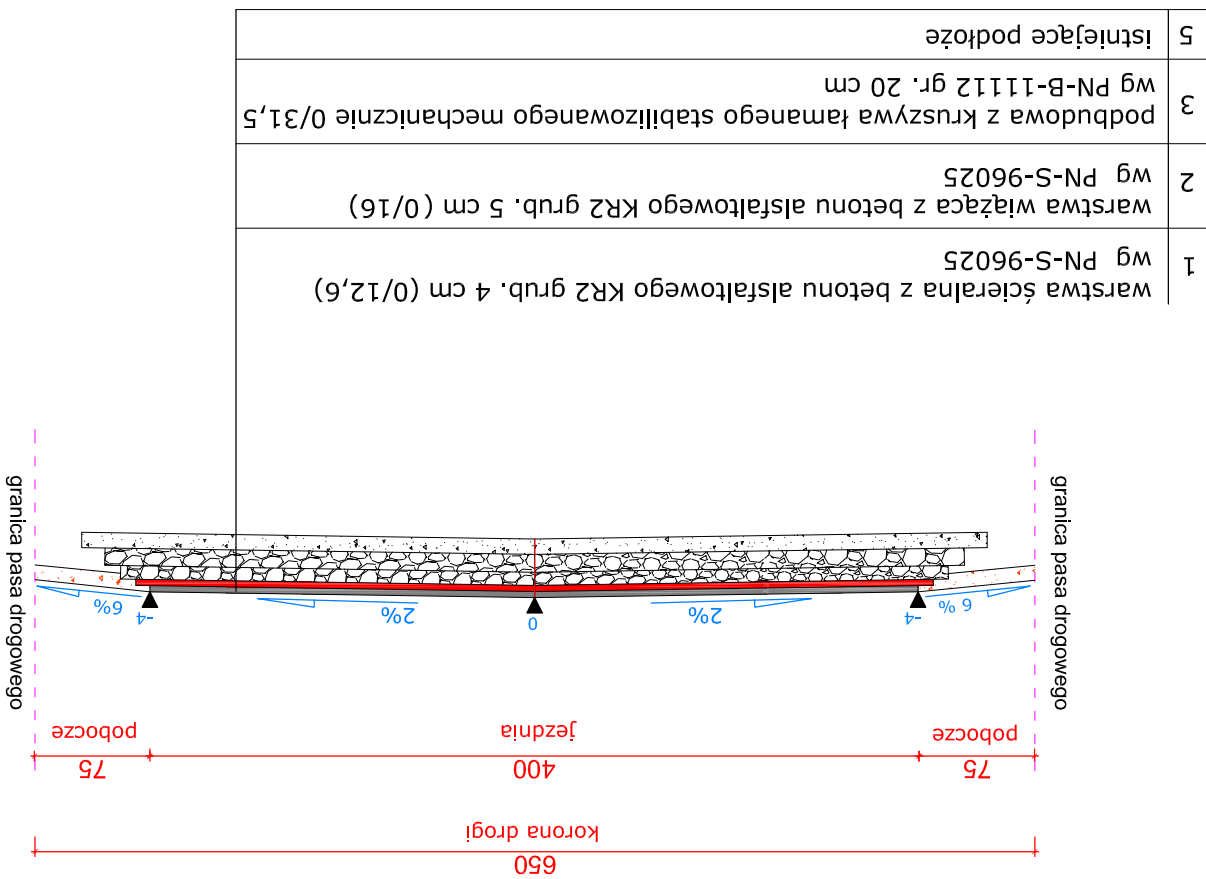

FIRMA PROJEKTOWO-WYKONAWCZA



ul. Piaskowa 39, 95-070 Aleksandrów Łódzki
tel. 663-746-420, e-mail: lina1@onet.eu



Obekt: Modernizacja drogi gminnej we wsi Zagórzycy

Inwestor: Gmina Poddebice
ul. Łódzka 17/21
99-200 Poddebice

Rysunek: Przekrój konstrukcyjny KR2

skala 1:50

nr rysunku : 4

data : sierpień 2008

projektowała mgr inż. Anna Andrzejczak

upr. bud. 440/84/87

asystent projektanta

Jakub Jochca