

REMONTOWANY PRZEPUST RURIOWY



na włączeniu do drogi Powiatowej Nr 3707E

ŚREDNICA 60 cm DŁUGOŚĆ 10,0 m

PRZEKRÓJ PODŁUŻNY



4cm	Warstwa ścieralna z betonu asfaltowego (0/12,8)
5cm	Warstwa wiążąca z betonu asfaltowego (0/16,0)
20cm	Podbudowa pomocnicza z kruszywa łamanego stabilizowanego mechanicznie
	Zasyпка z pospółki
	Rura żelbetowa Ø 60cm

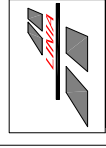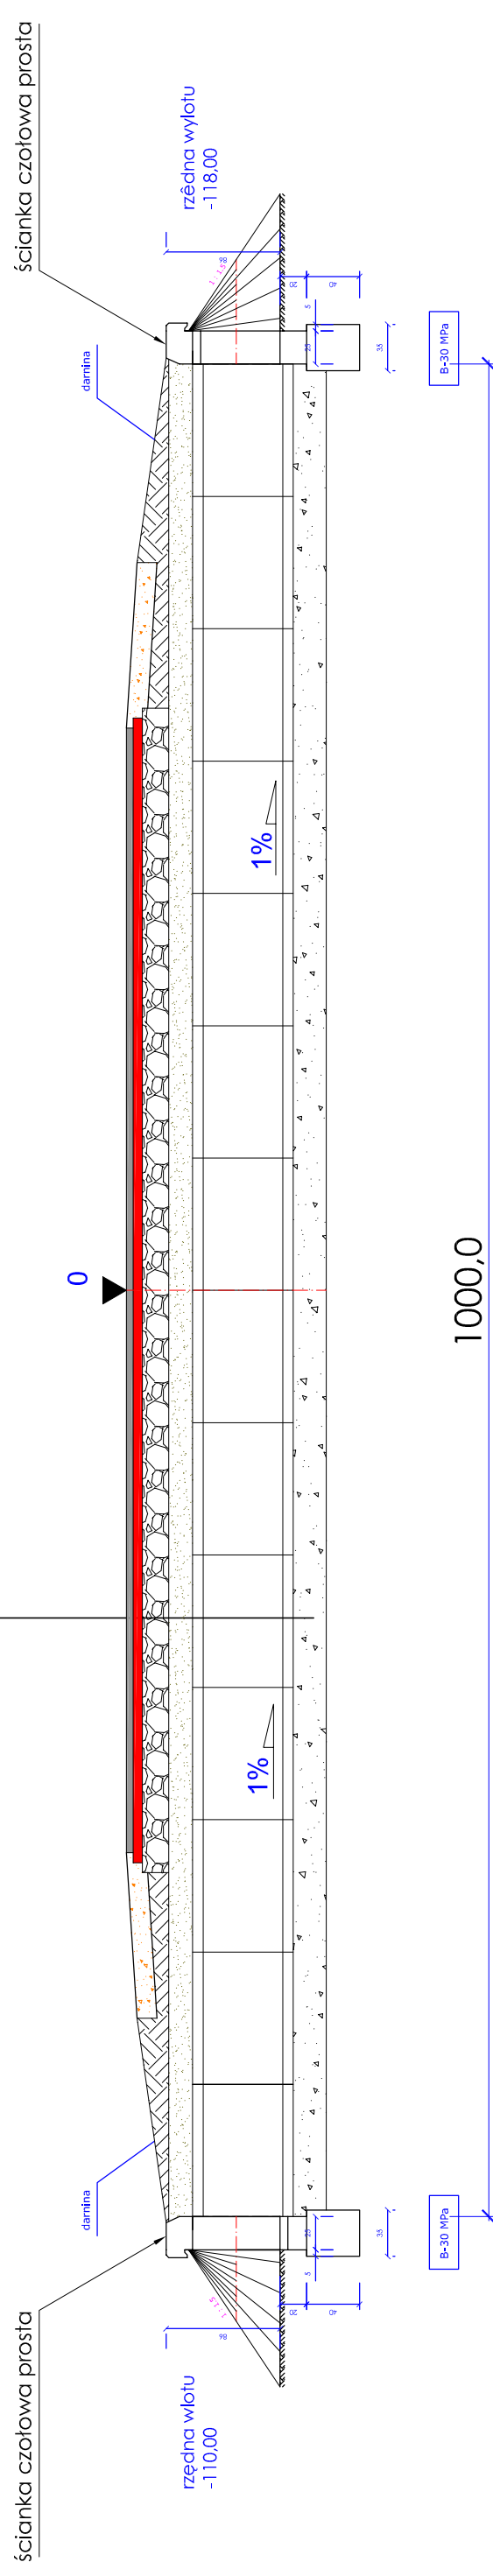

FIRMA PROJEKTOWO-WYKONAWCZA

LANTA

ul. Piaskowa 39, 95-070 Aleksandrów Łódzki
tel. 663-746-420, e-mail: lanta1@onet.eu

Obiekt:

Modernizacja drogi gminnej we wsi Byczyna - Rakczyn

Inwestor: Gmina Poddebice
ul. Łódzka 17/21
99-200 Poddebice

data : sierpień 2008

nr rysunku : 6
skala 1:50

Rysunek: Remontowany przepust rurowy

projektowała mgr inż. Anna Andrzejczak
upr. bud. 440/84/87

asystent projektanta Jakub Jofca