



DROGA GMINNA WE WSI ZAGÓRZYCE  
POŁĄCZENIE WARSTW BITUMIENNYCH NA WŁĄCZENIU DO DROGI POWIATOWEJ

SKALA 1 : 50

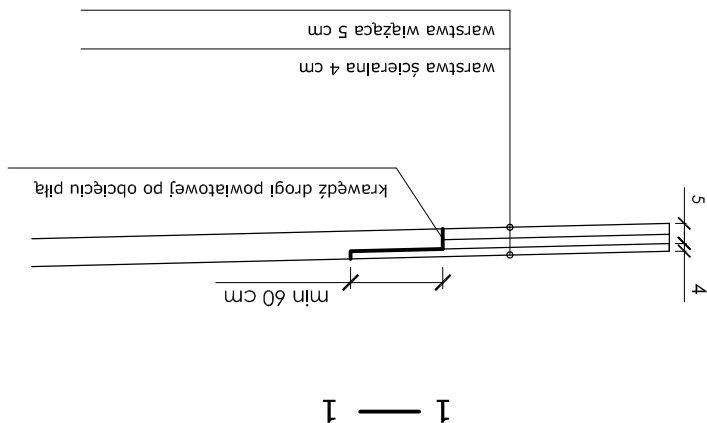

FIRMA PROJEKTOWO-WYKONAWCZA

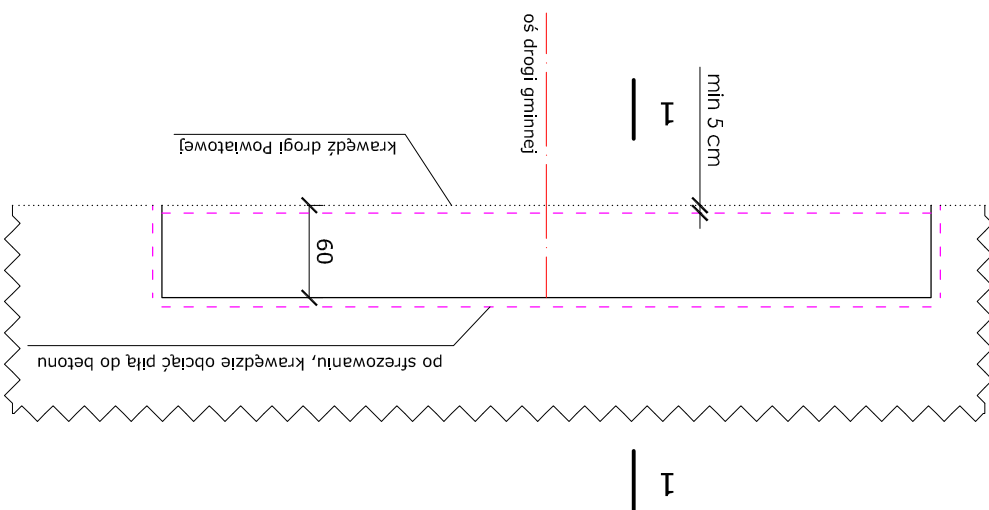

ul. Piaskowa 39, 95-070 Aleksandrów Łódzki  
tel. 663-746-420, e-mail: linia1@onet.eu



Objekt: Modernizacja drogi gminnej we wsi Zagórzycy

Investor: Gmina Poddebice  
ul. Łódzka 17/21  
99-200 Poddebice

Rysunek: Połączenie warstw bitumicznych  
nr rysunku : 5  
skala 1:50

projektowała  
mgr inż. Anna Andrzejczak

upr. bud. 440/84/87

asystent  
projektanta

Jakub Jochca