


DROGA GMINNA SEMPÓLKI - BALIN

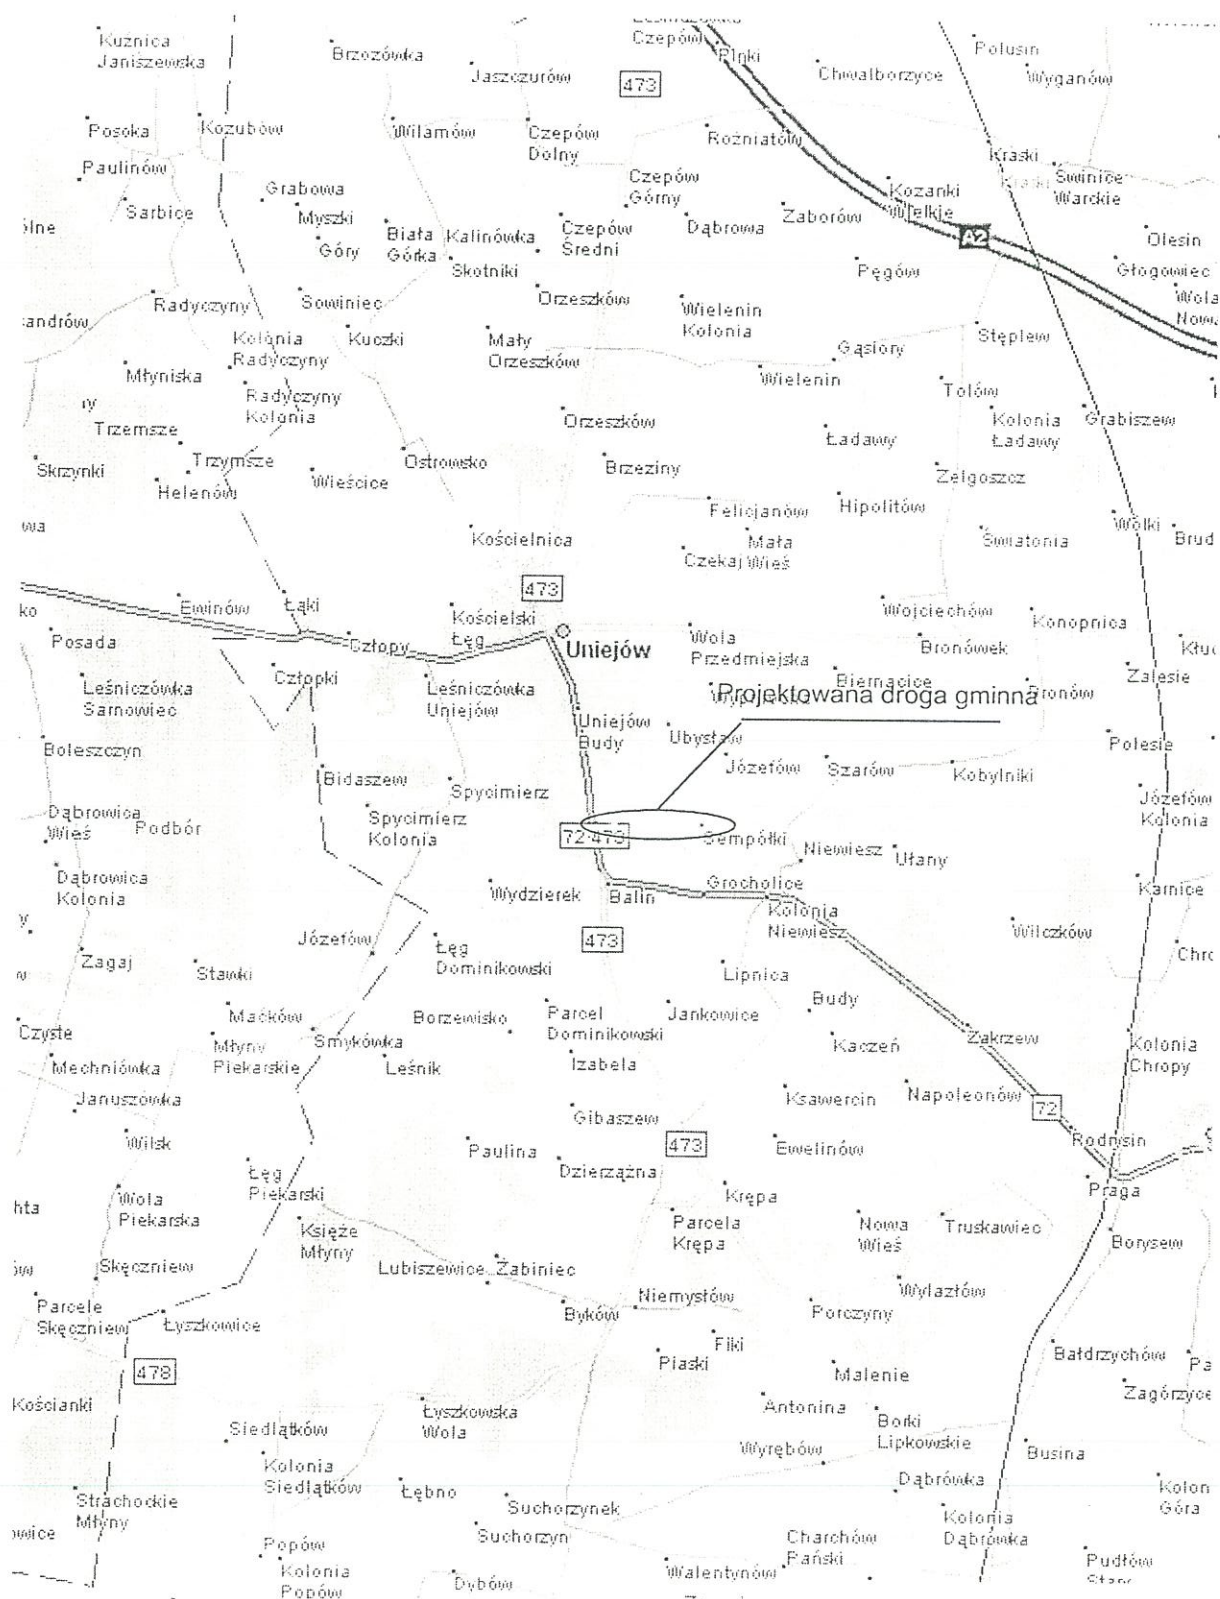

PLAN ORIENTACYJNY  
SKALA 1:20000